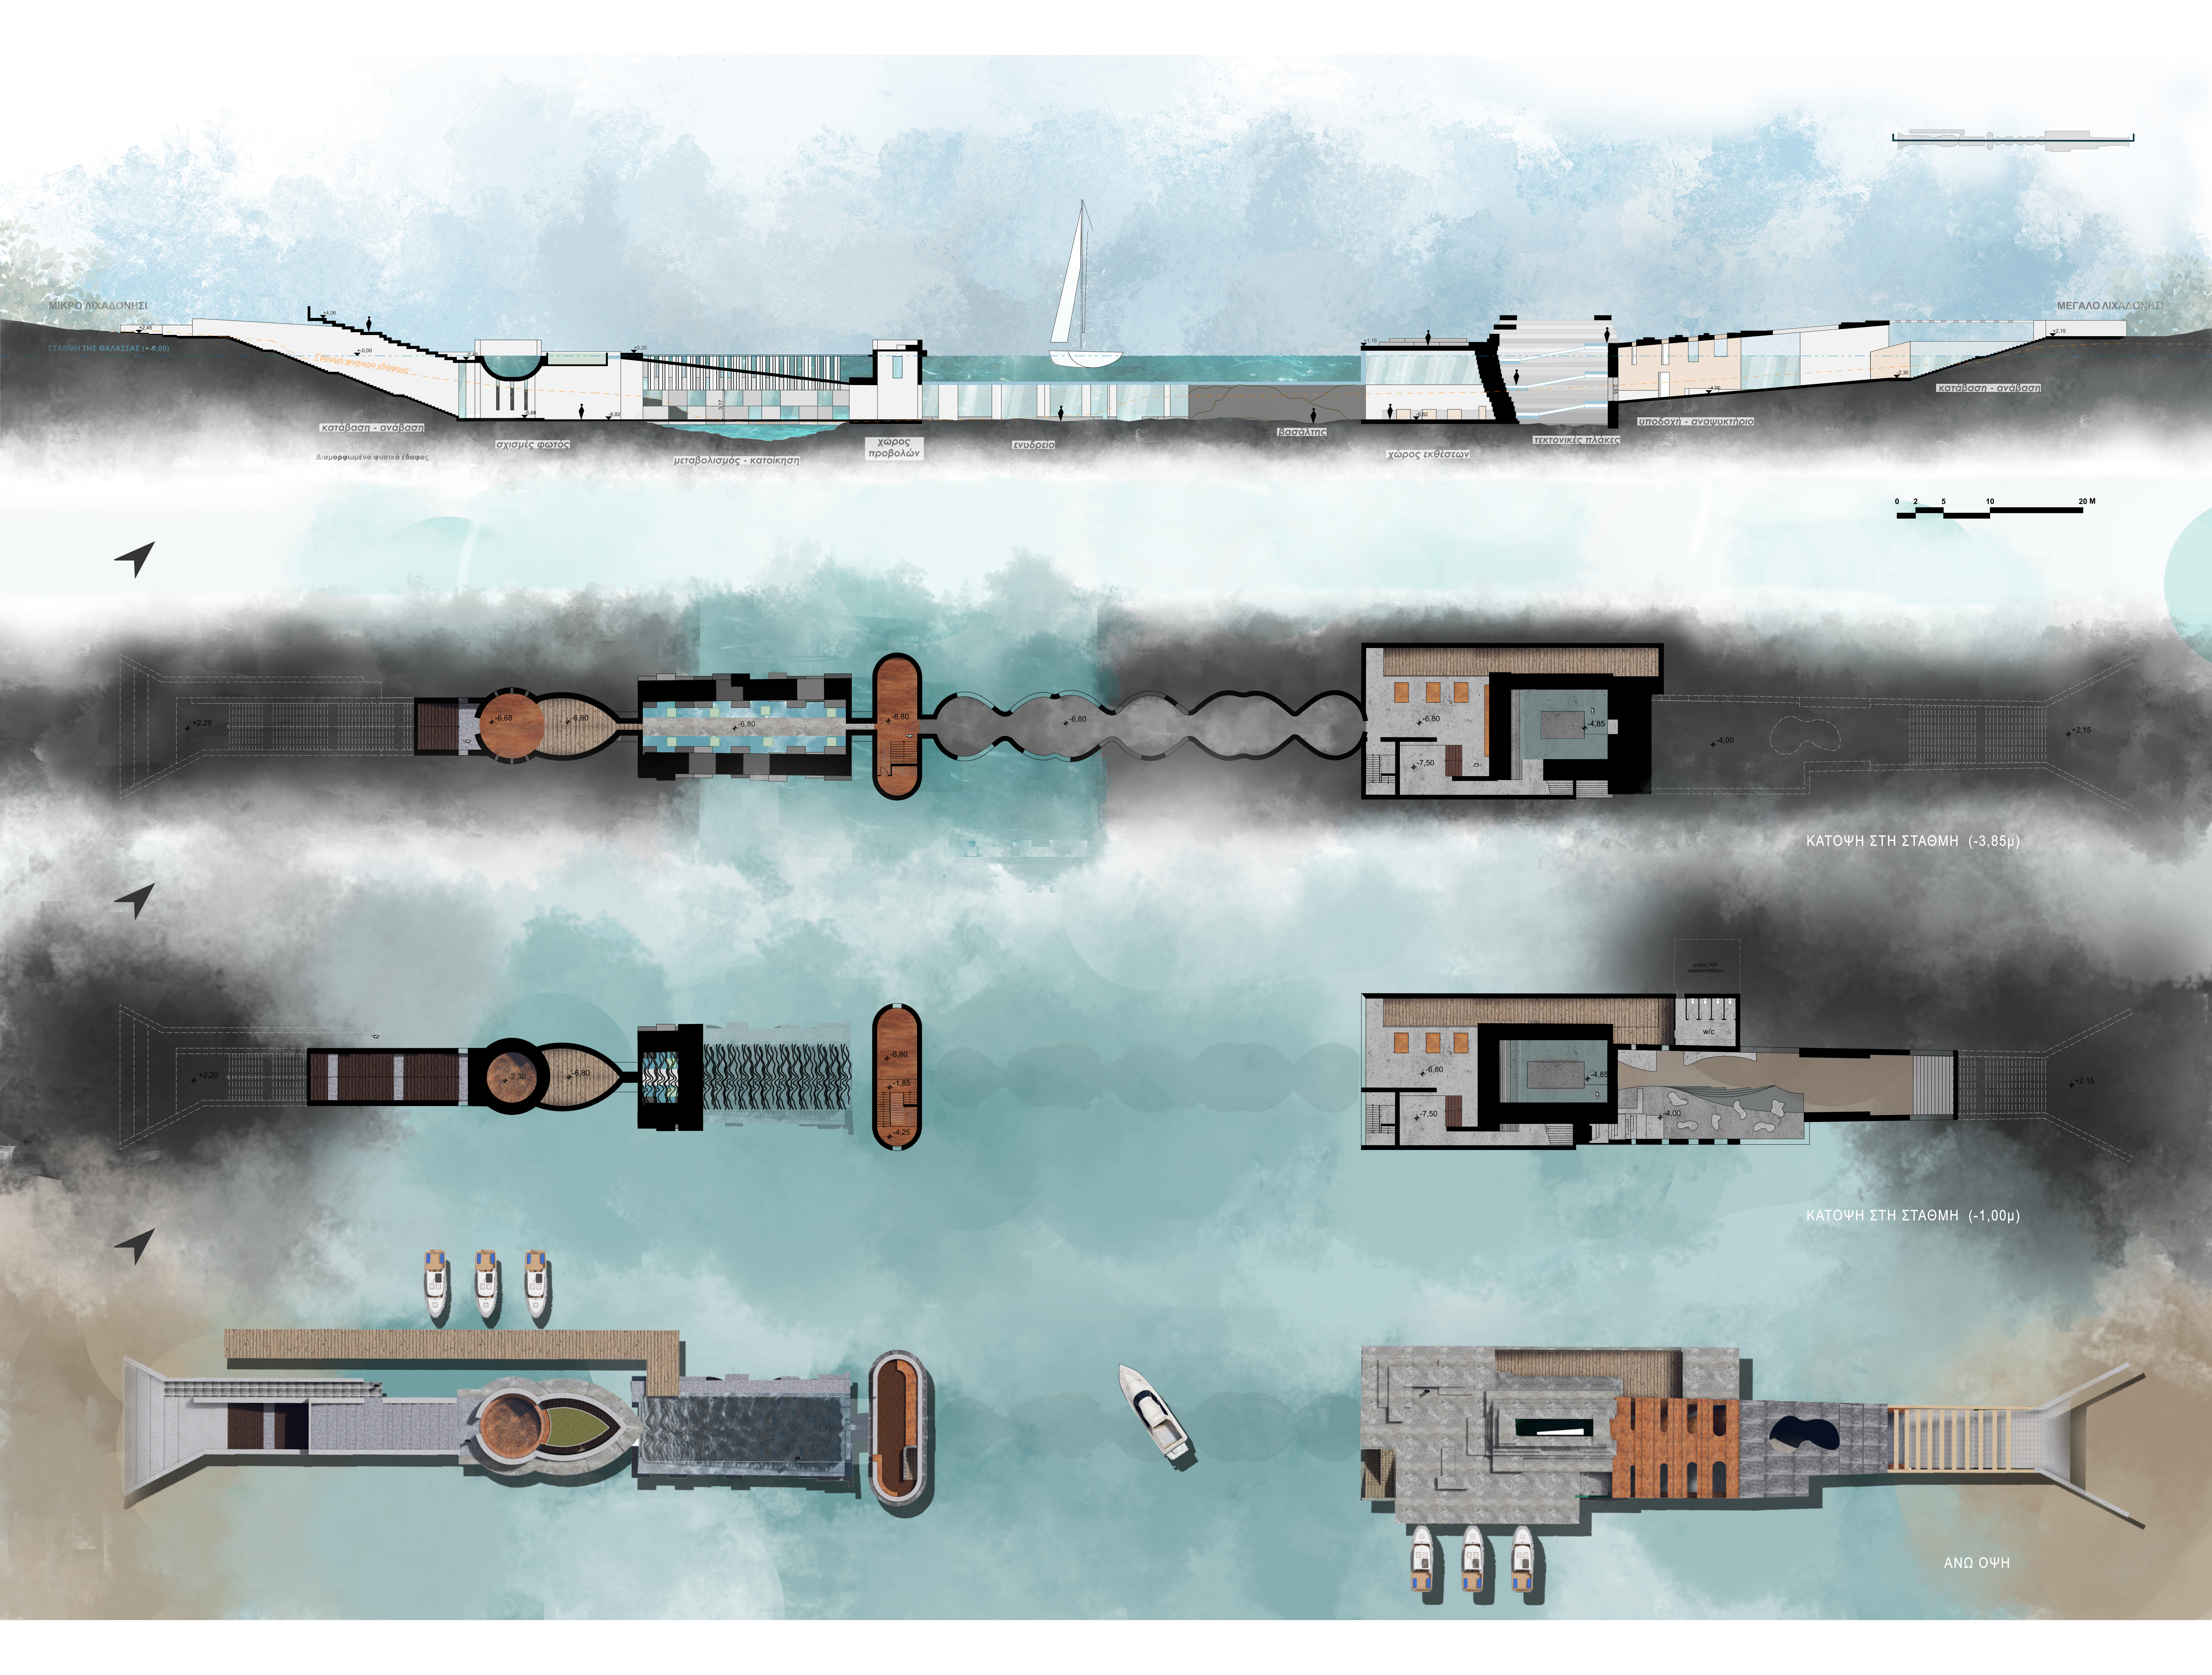


ΚΑΤΟΨΗ ΣΤΗ ΣΤΑΘΜΗ (-3,85μ)

ΚΑΤΟΨΗ ΣΤΗ ΣΤΑΘΜΗ (-1,00μ)

ΑΝΩ ΟΨΗ